

# ĽADOVÁ PLOCHA 33 m x 18 m

## LEGENDA POTRUBIA :

- UZATVÁRACIA KLAPKA MEDZIPRÍRUBOVÁ
- FILTER PRÍRUBOVÝ
- GULOVÝ VENTIL
- POISTNÝ VENTIL
- AUTOMATICKÝ ODVZDUŠŇOVAČ
- ROZOBERATEĽNÝ SPOJ VICTAULIC, STYLE 75
- ROZOBERATEĽNÝ PRÍRUBOVÝ SPOJ
- TLAKOMER (-30°C/+5°C)
- TLAKOVÝ PREVODNÍK
- SNÍMAČ PRIETOKU (FLOW SWITCH)
- TEPLOTNÝ PREVODNÍK
- ZMENA PRIEREZU POTRUBIA - REDUKCIA
- IZOLOVANÉ POTRUBIE
- SMER PRÚDENIA


## LEGENDA POTRUBIA :

- CHLADIVO R410A - SANIE
- CHLADIVO R410A - VÝTLAK
- CHLADIVO R410A - KVAPALINA
- ETYLÉNGLYKOL - PRÍVOD
- ETYLÉNGLYKOL - SPIATOČKA



CHLADIACA JEDNOTKA	
Qo:	115 [kW]
T in/out:	-7/-10 [°C]
Pe:	38,6 [kW]

OBEHOVÉ ČERPADLO	
Prietok:	35 [m <sup>3</sup> /h]
Dopr. v.:	16 [m]
Príkon:	3,0 [kW]

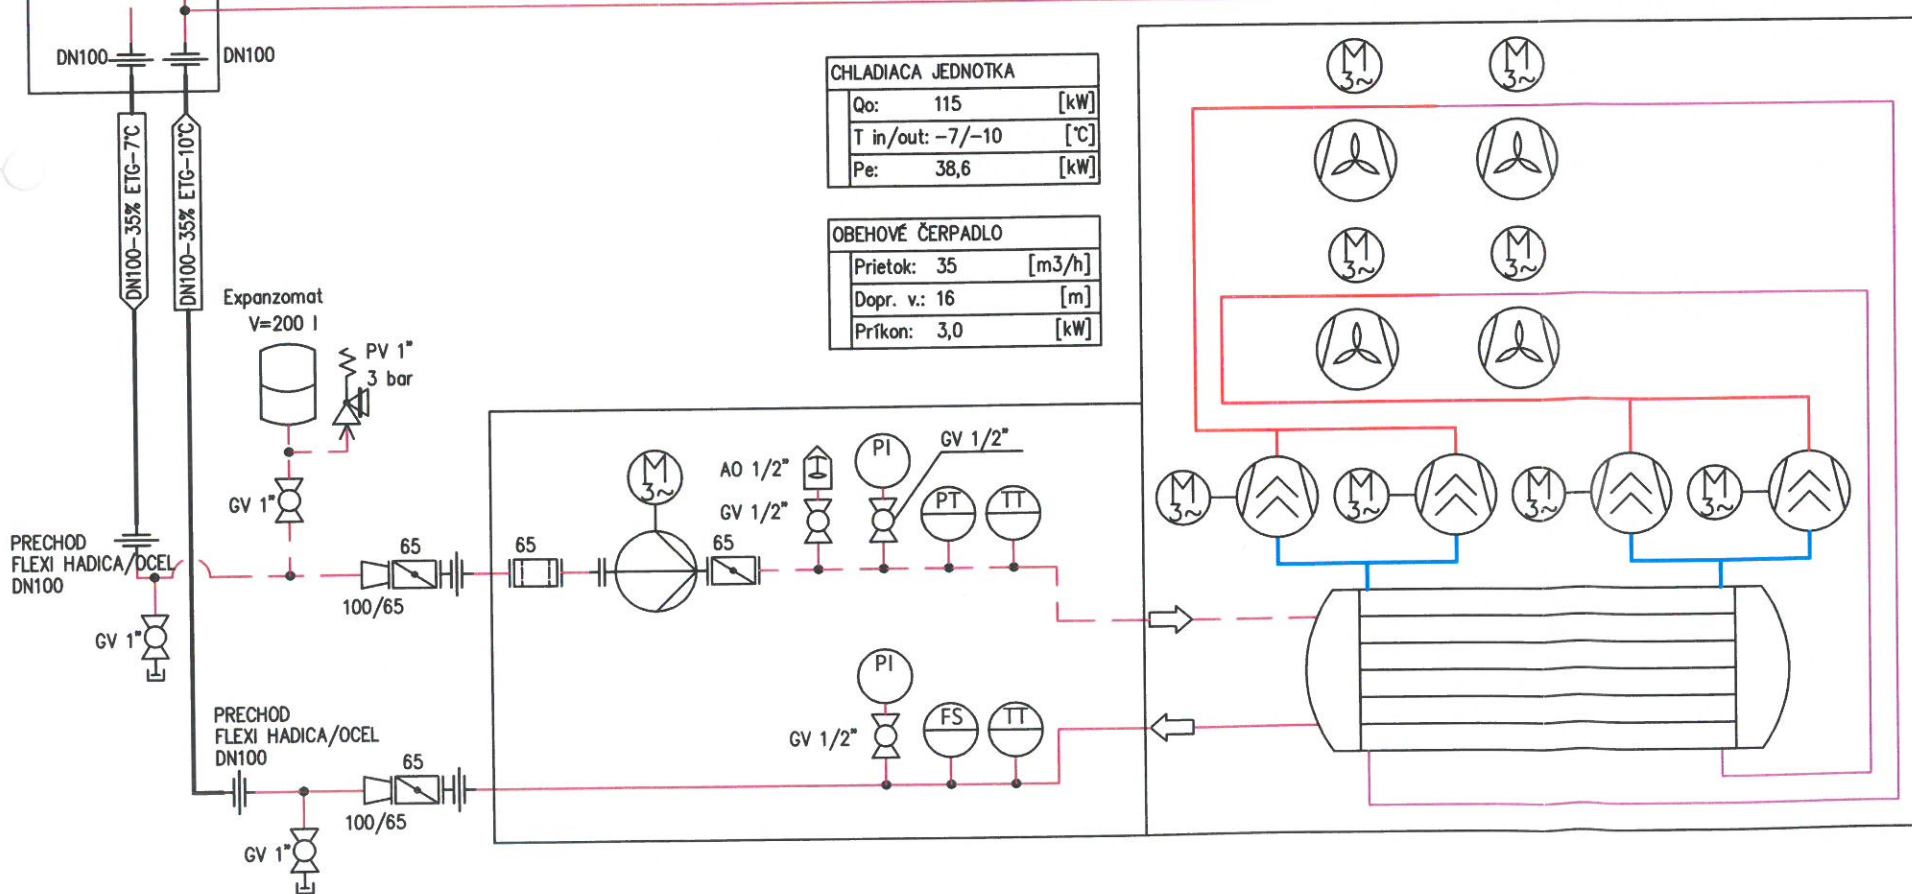

Vypracoval:	Ing. I. Jaroš	Zodp. projektant:	Ing. I. Jaroš	GARS s.r.o. Nová 5, 031 01 Liptovský Mikuláš Mobil: 0903 557 839 Mail: info@gars.sk Web: www.gars.sk
Kraj:	ŽILINSKÝ	Obec:	ČUTKOVSKÁ DOLINA	
Investor:	PASTIERSKA KOLIBA s.r.o.			Stupeň: PD PRE STAV. POVOL.
Stavba:	ĽADOVÁ PLOCHA NA MULTIFUNKČNOM IHRISKU V ČUTKOVSEJ DOLINE			Zák. číslo: 2020-11-26
Číslo SO/PS:	SO.01 Multifunkčné ihrisko	Dátum:	11.2020	Paré:
	PS.01 Technológia chladenia		Formát:	
Profesia:	Výkres:	Mierka:	Č. výkr.:	
CHLADENIE	SCHÉMA ZAPOJENIA	-	02	